


- Entwurf -	
B299 Instandsetzung Niederhornbach bis Holzhausen	
B299 / 2100 / 0,275 - B299 / 2120 / 0,975	
Unterlage / Blatt-Nr.: 25.001	
Übersichtsplan 1	M=1:100.000
Aufgestellt Landshut den 11.04.2024 Staatliches Bauamt Landshut	

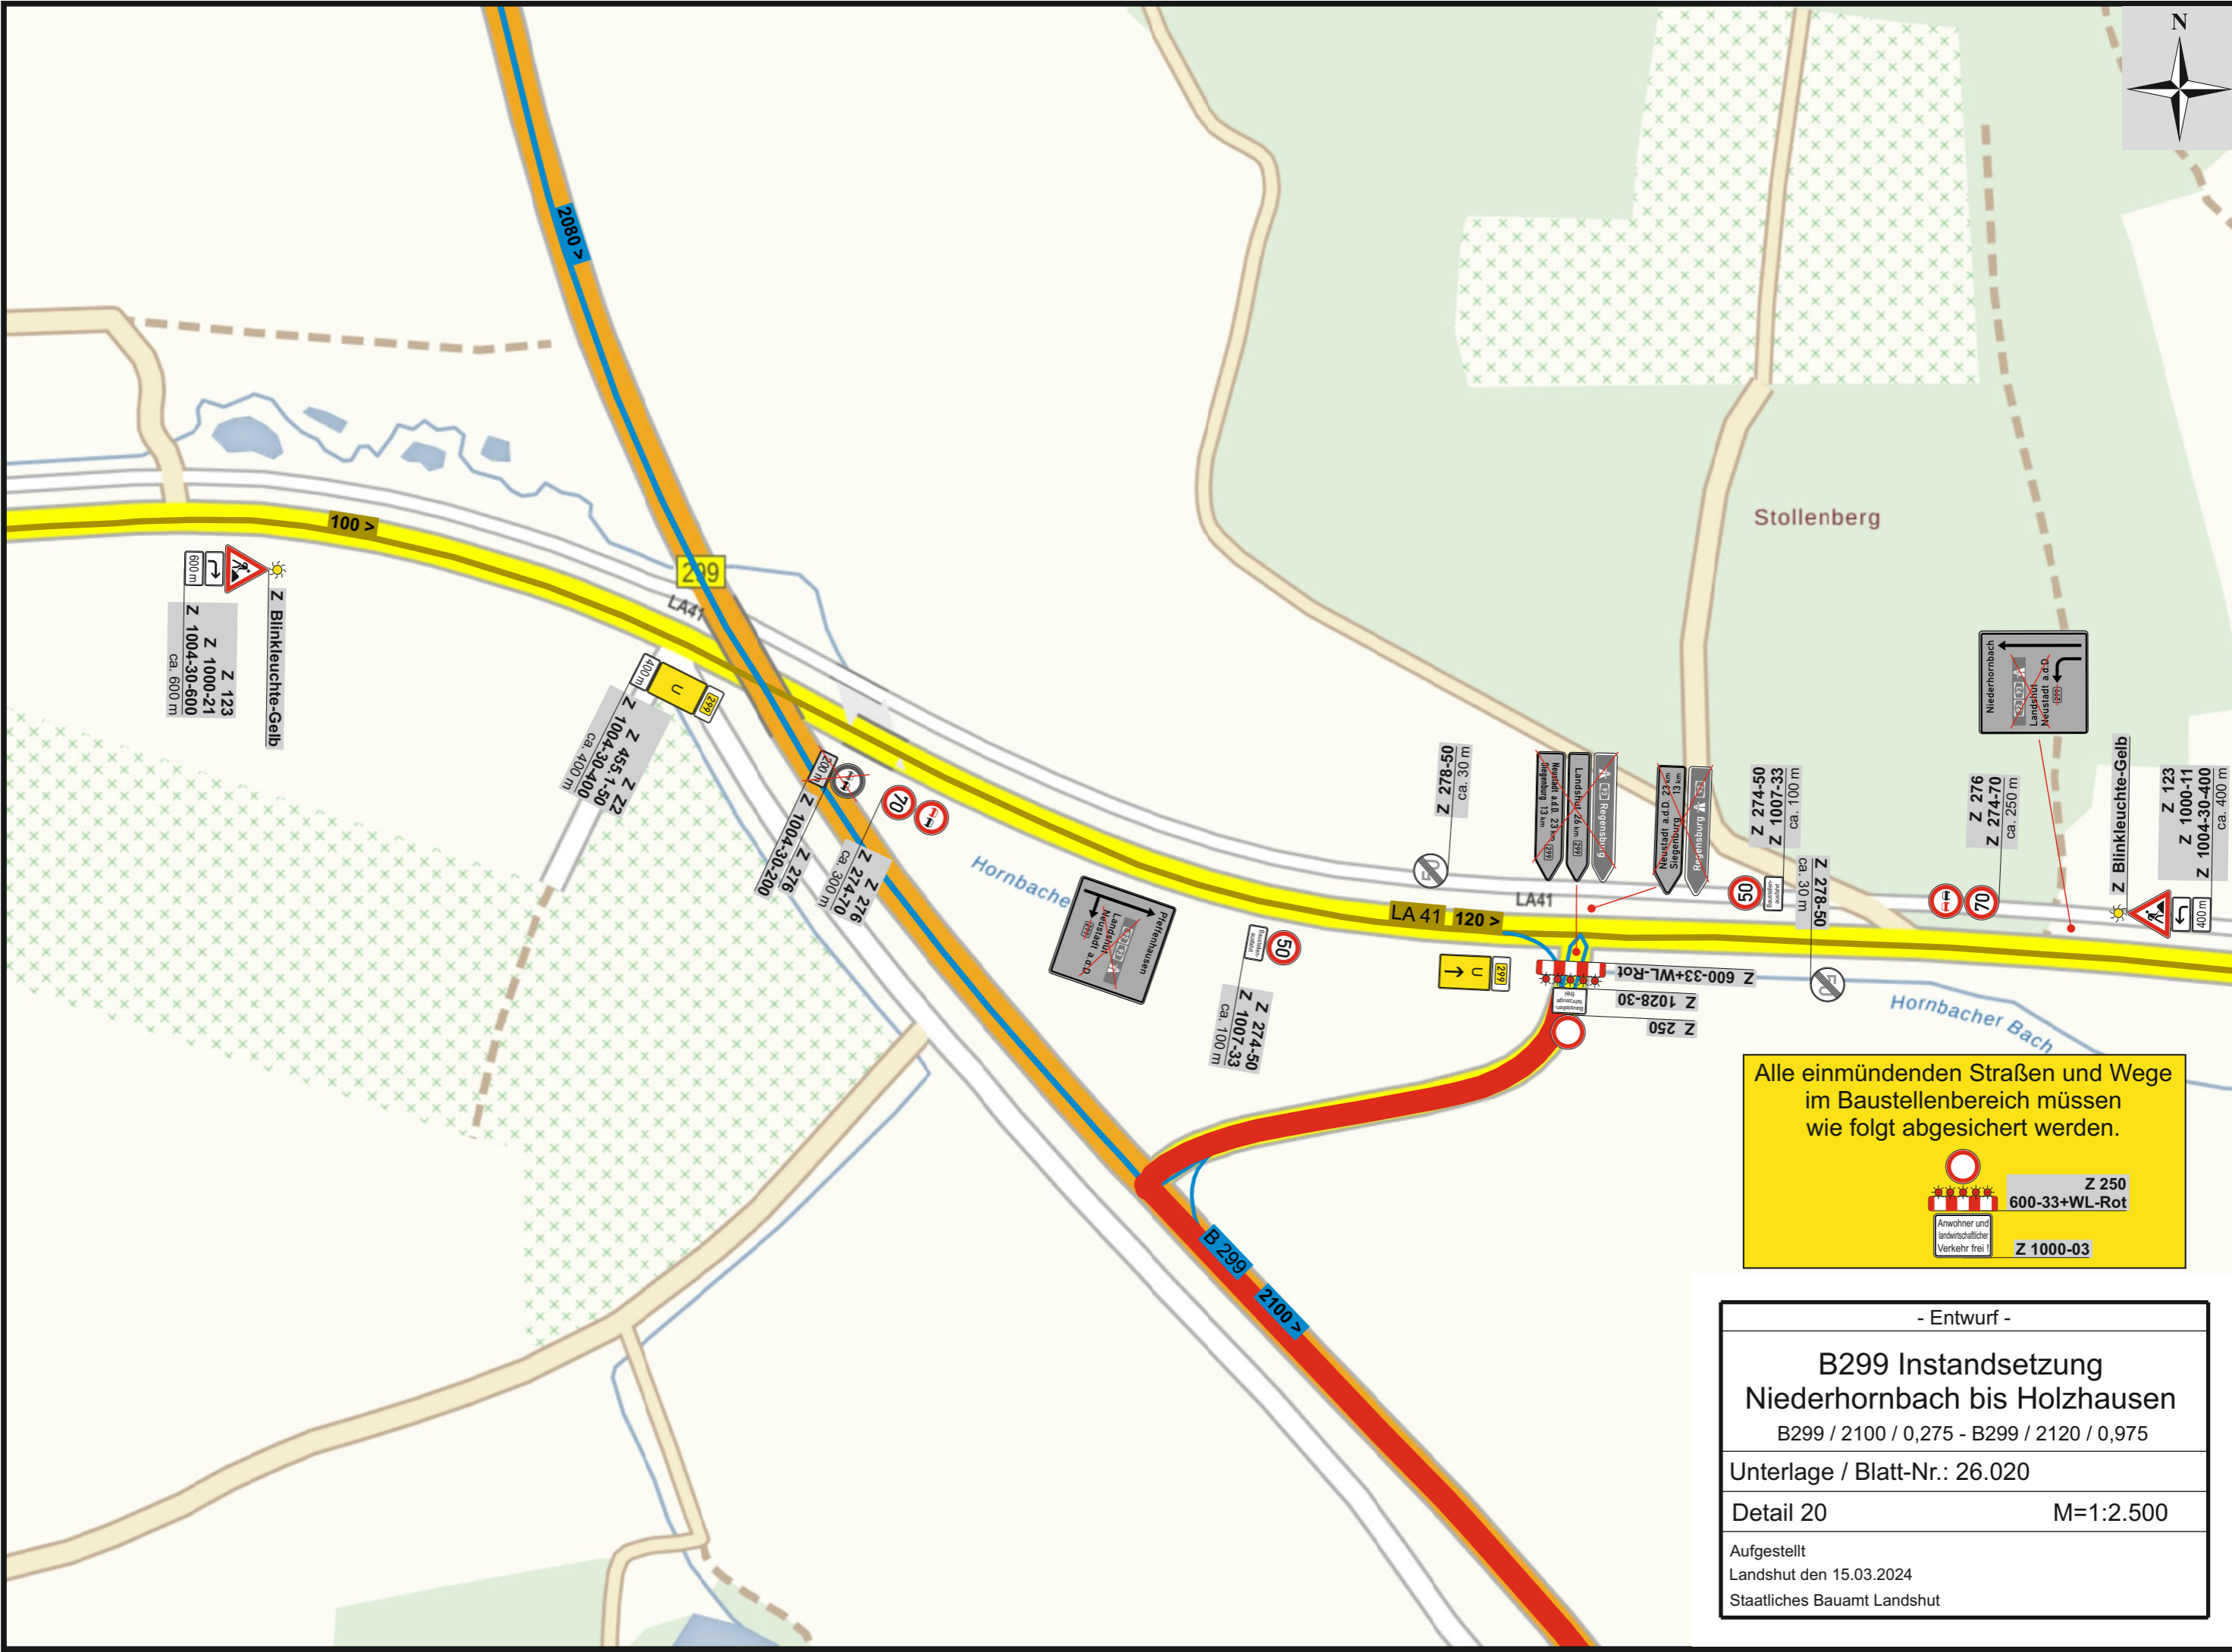

Z Blinkleuchte-Gelb
 Z 1000-21
 Z 1004-30-600
 ca. 600 m

Z 435-1-50
 Z 1004-30-400
 ca. 400 m

Z 276
 Z 274-70
 ca. 300 m

Z 274-50
 Z 1007-33
 ca. 100 m

Z 278-50
 ca. 30 m


Z 274-50
 Z 1007-33
 ca. 100 m

Z 278-50
 ca. 30 m


Z 276
 Z 274-70
 ca. 250 m

Z Blinkleuchte-Gelb
 Z 123
 Z 1000-11
 Z 1004-30-400
 ca. 400 m

Alle einmündenden Straßen und Wege
 im Baustellenbereich müssen
 wie folgt abgesichert werden.

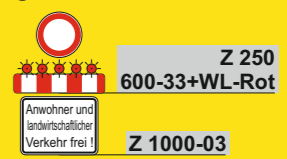

- Entwurf -	
B299 Instandsetzung Niederhornbach bis Holzhausen	
B299 / 2100 / 0,275 - B299 / 2120 / 0,975	
Unterlage / Blatt-Nr.: 26.020	
Detail 20	M=1:2.500
Aufgestellt Landshut den 15.03.2024 Staatliches Bauamt Landshut	

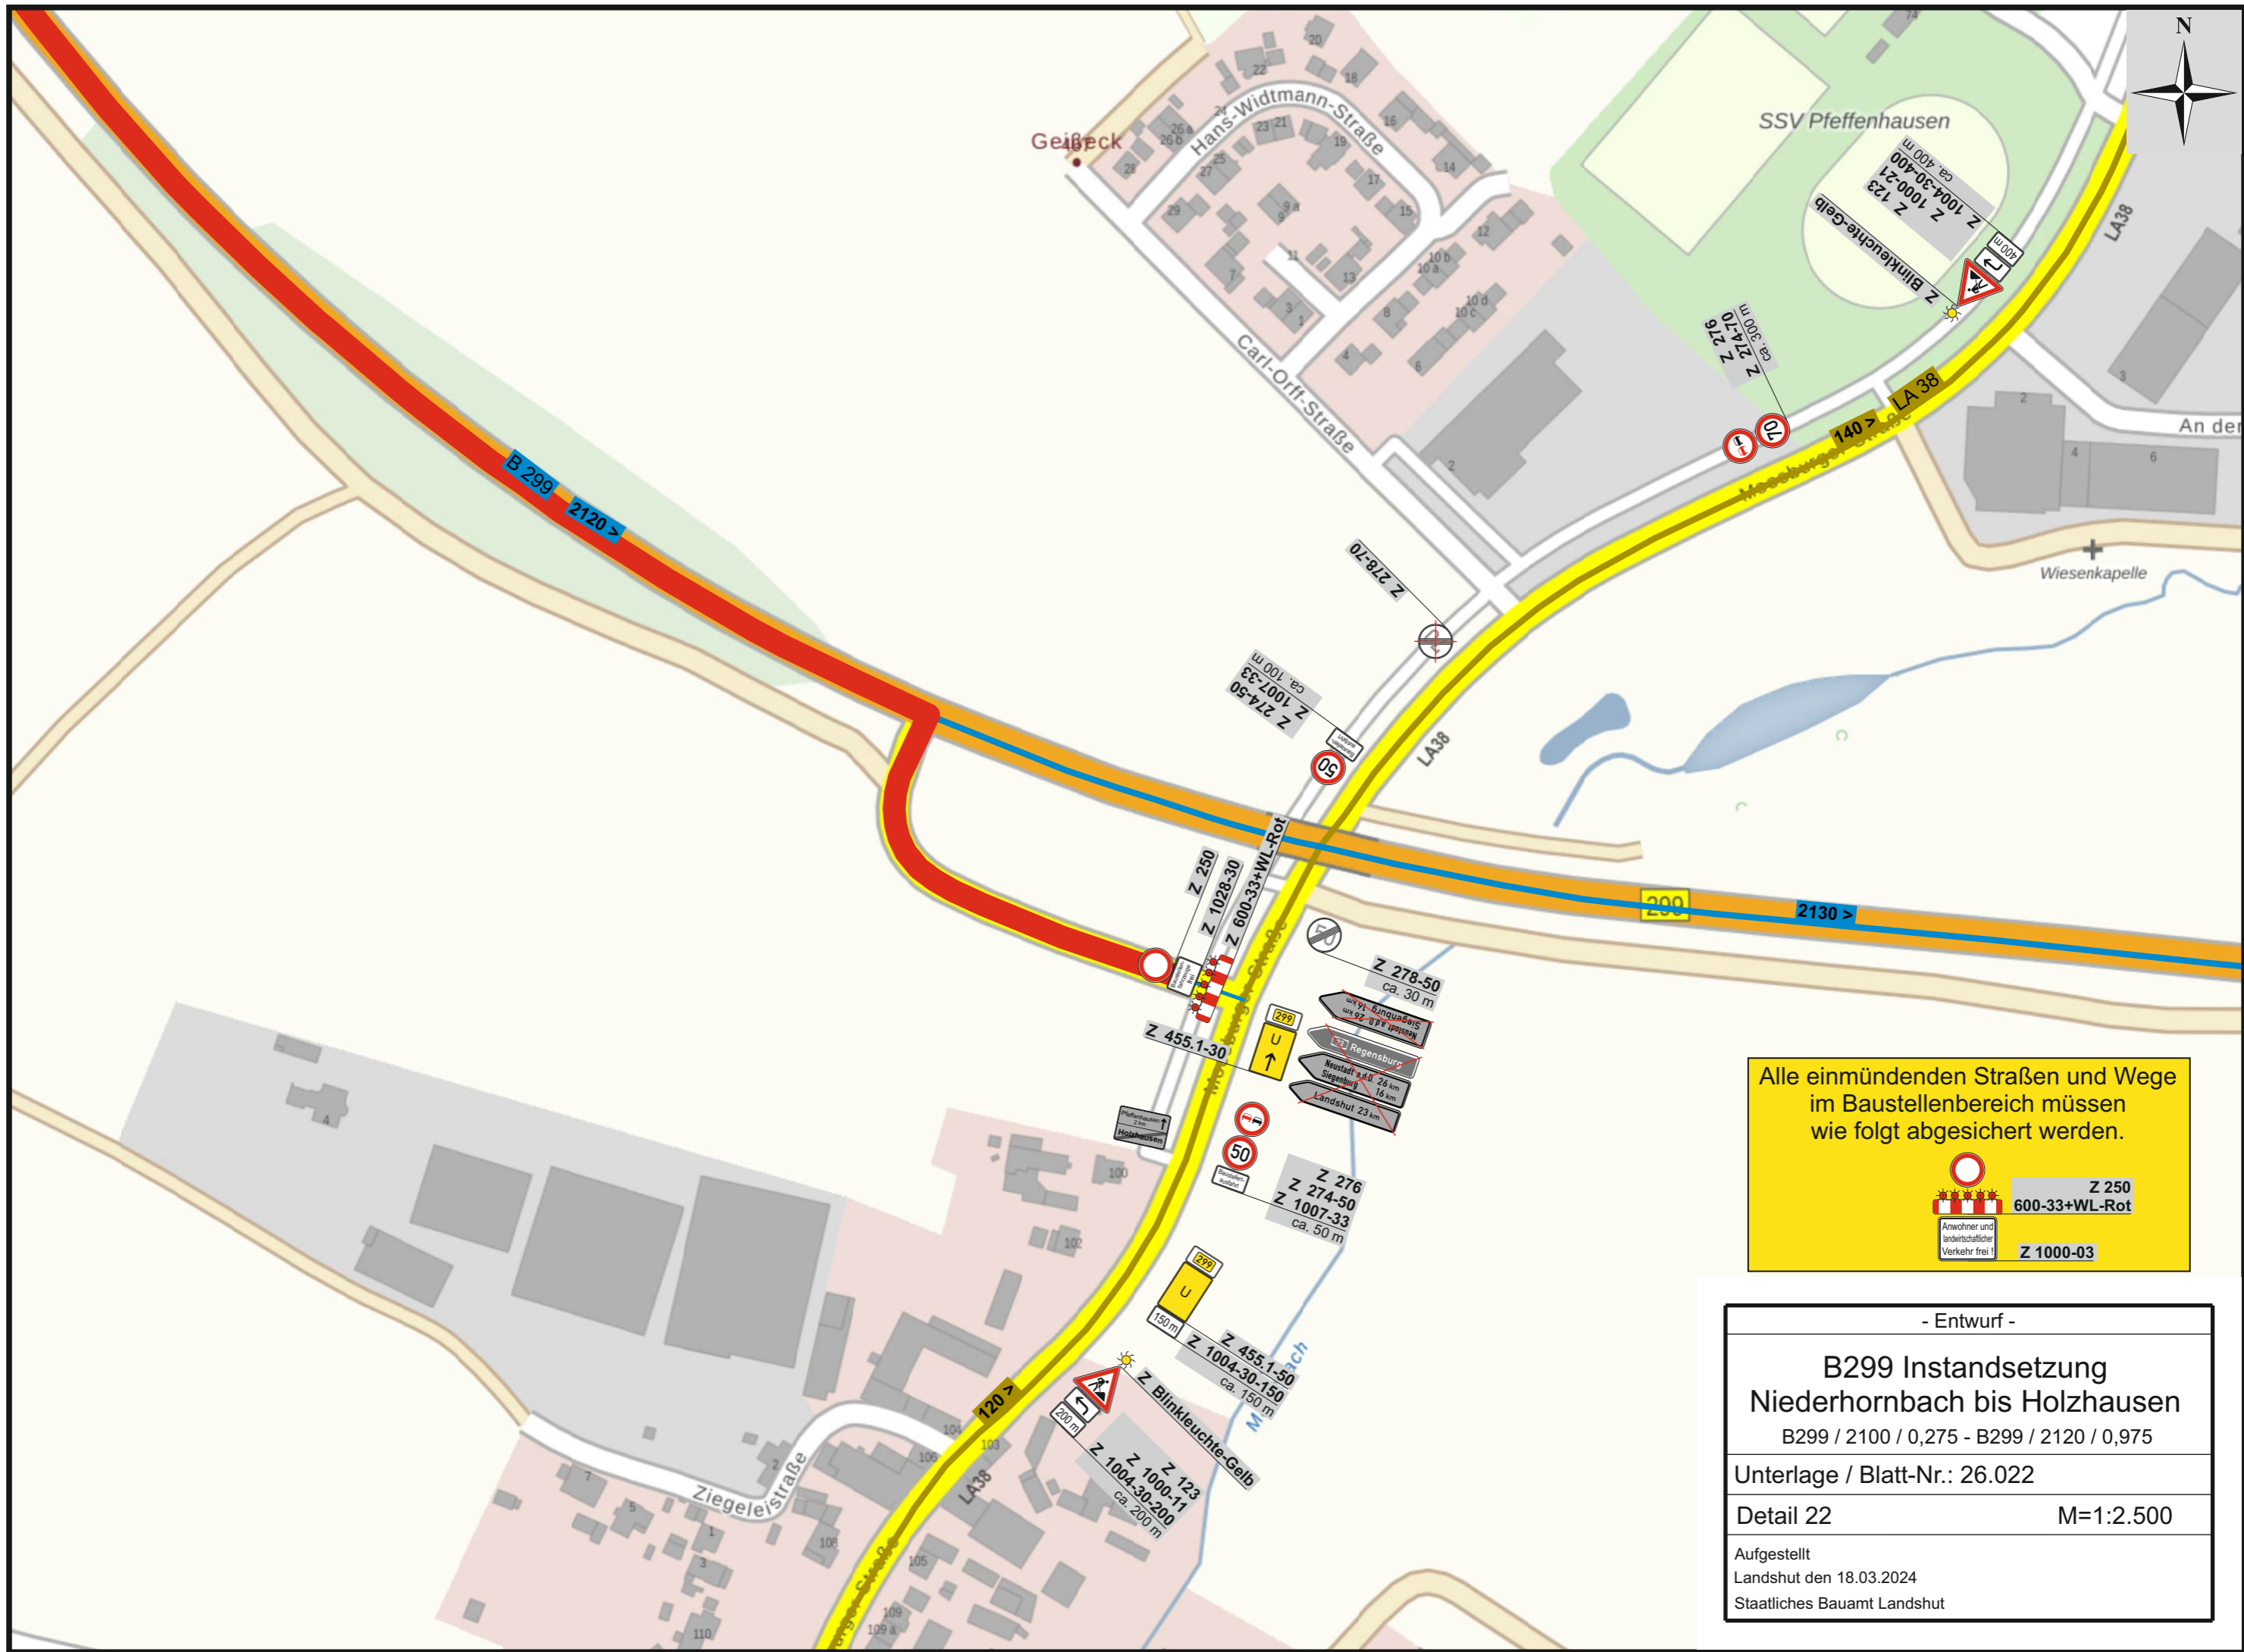

Alle einmündenden Straßen und Wege im Baustellenbereich müssen wie folgt abgesichert werden.

Z 250
600-33+WL-Rot

Z 1000-03
Anwohner und landwirtschaftlicher Verkehr frei!

- Entwurf -

**B299 Instandsetzung
Niederhornbach bis Holzhausen**
B299 / 2100 / 0,275 - B299 / 2120 / 0,975

Unterlage / Blatt-Nr.: 26.022

Detail 22 M=1:2.500

Aufgestellt
Landshut den 18.03.2024
Staatliches Bauamt Landshut